


Ziele Richtung Reinhold-Frank-Straße
Berührungsfrei Auskreuzen
(Steiger erforderlich)

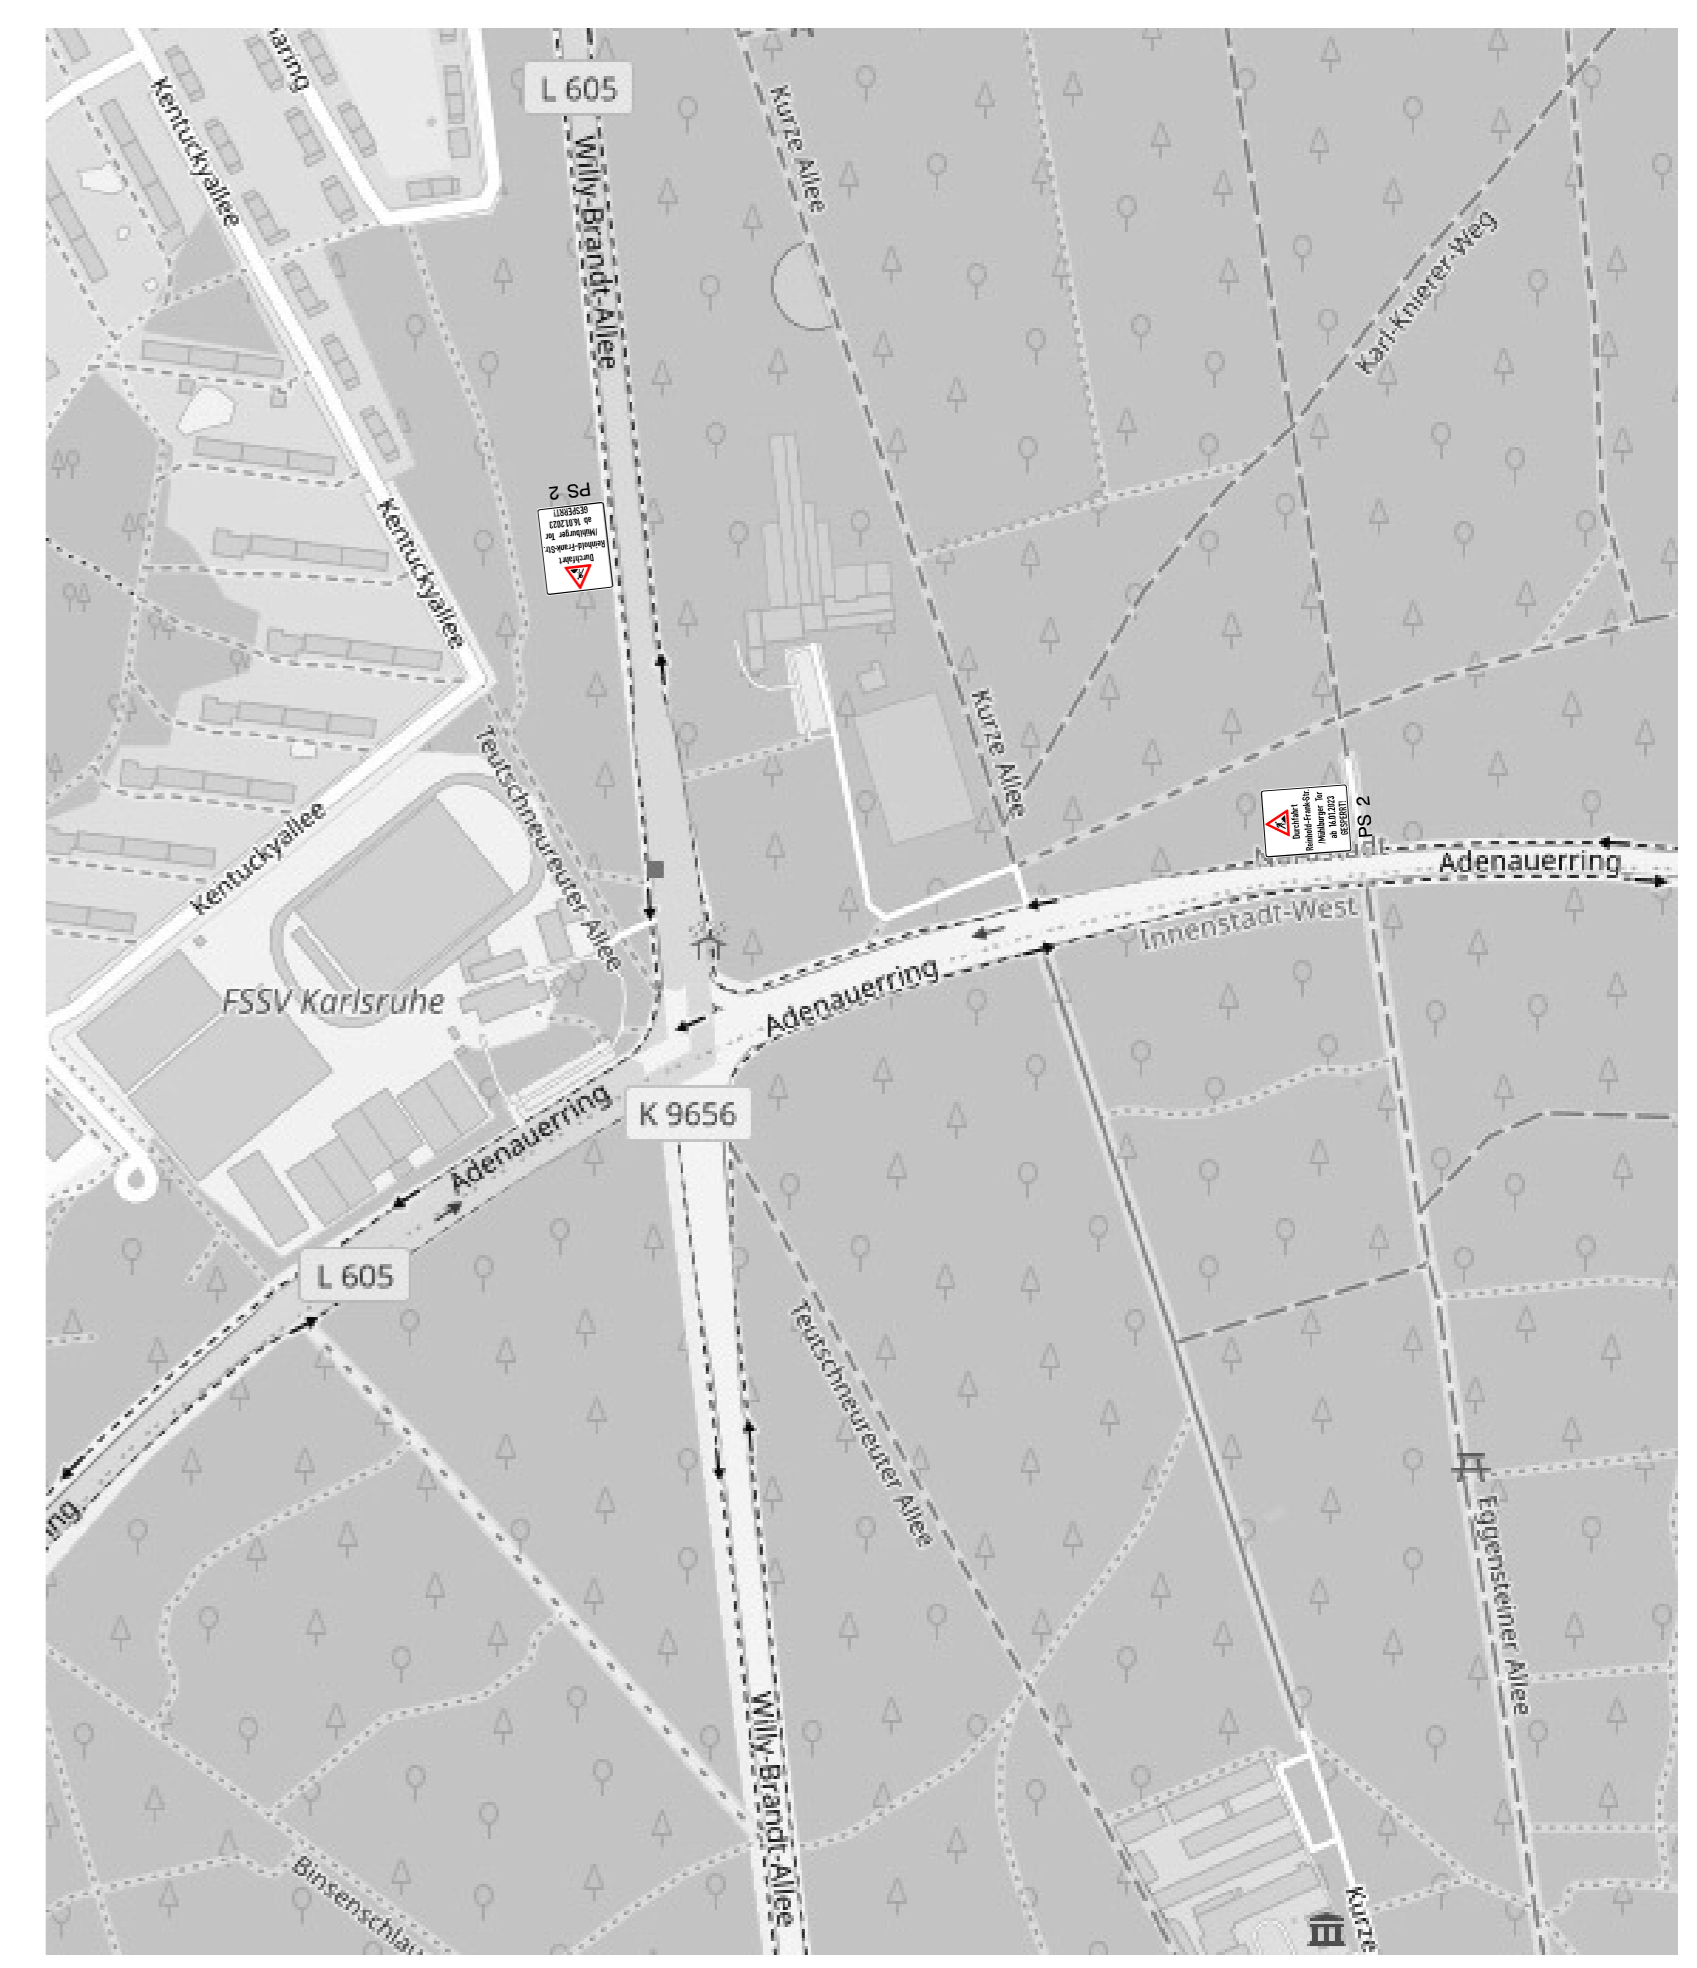

Überprüfung der Verkehrssicherung nach RSA 1.6.1
wurde ausgeführt:

Datum: Uhrzeit:

Keine Mängel

Mängel / sonstige Bemerkungen

.....

Baubewachung Verkehrsbehörde PP-FESV Verkehrssicherheit Signaltechnik

Angeordnet gemäß § 45 StVO:

Ordnungs- und Bürgeramt
Straßenverkehrsamt
Karlsruhe, R. Bohnert Gez.: 12.01.2023

Zugelassen:

Polizeiinspektorat:
FEB - Verkehr
Karlsruhe
Tiefbauamt
Straßenwesen
Karlsruhe, Gez.:



FG1 FG2
← →

SZ 1 SZ2
Mühlpforte Zentrum

* 7 Tage vor Baubeginn

Reinhold-Frank-Str.
ab 16.01.2023
GESPERRT! PS 1*

Durchfahrt
Reinhold-Frank-Str.
/Mühlpforte Tor
ab 16.01.2023
GESPERRT! PS 2*

Abstände und Beleuchtung der Baken
gemäß RSA Regelpläne B I.
Hiervon abweichend, bei Verwendung
von Baken Folie Typ II, Längsspernung
ohne Beleuchtung.

Der Umleitung / Verkehrssicherung
widersprechende Beschilderung /
Bodenmarkierungen ist mit geeigneten
Mitteln abzudecken!

Bearbeitungsvermerke		
Datum	Zeichen	Änderungen
24.8.22	TW	Einbahnstraße
12.9.22	TW	
11.01.23	TW	

Wolfgang Ziegler GmbH
Planung von Baustellenabsicherungen
77815 Bühl

Verkehrszeichenplan			
Karlsruhe – Innenstadt West		bearbeitet	Datum
Bismarckstr./Reinhold-Frank-Str.		bearbeitet	23.8.22
und Jahnstr.		bearbeitet	12.9.22
		bearbeitet	12.10.22
		bearbeitet	11.01.23
Sachbearbeiter	TW/jahst	Maßstab: ohne	Nr.: 3
Mitarbeiter		Format: DIN A2	
Datum	18.07.2022		